Ausfräsungen (M1:1)

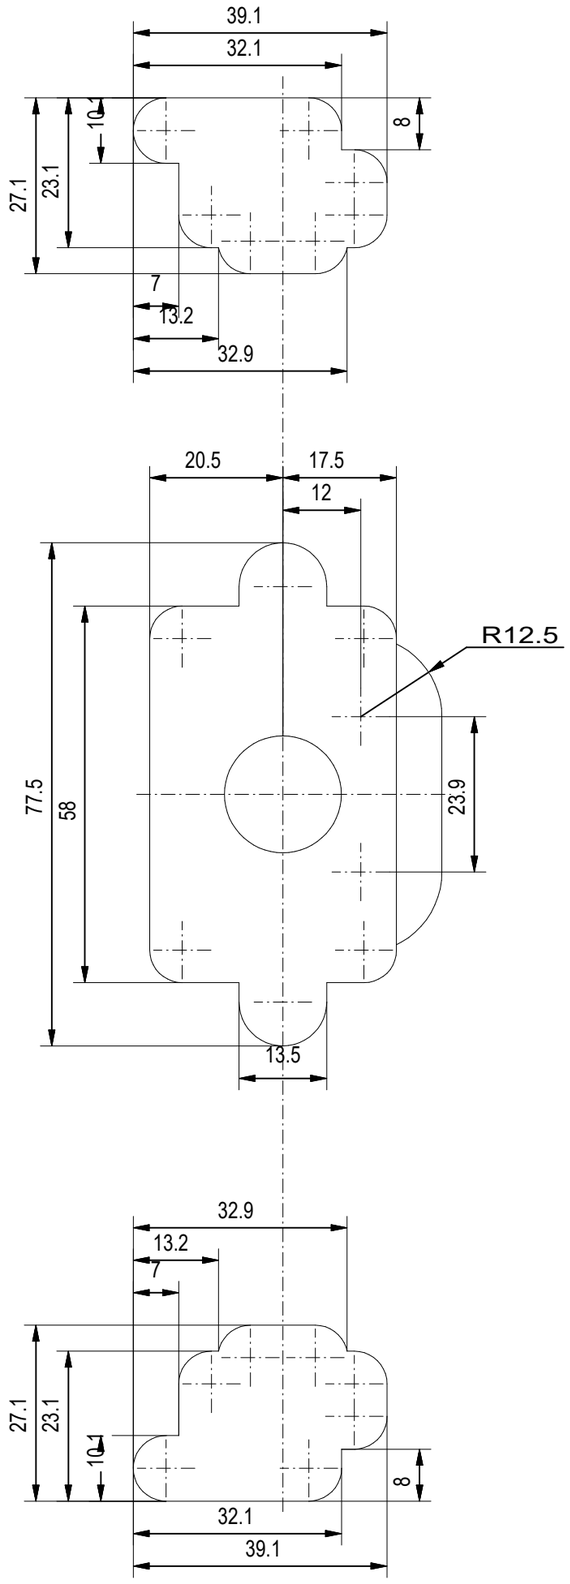

① Ausfräsung

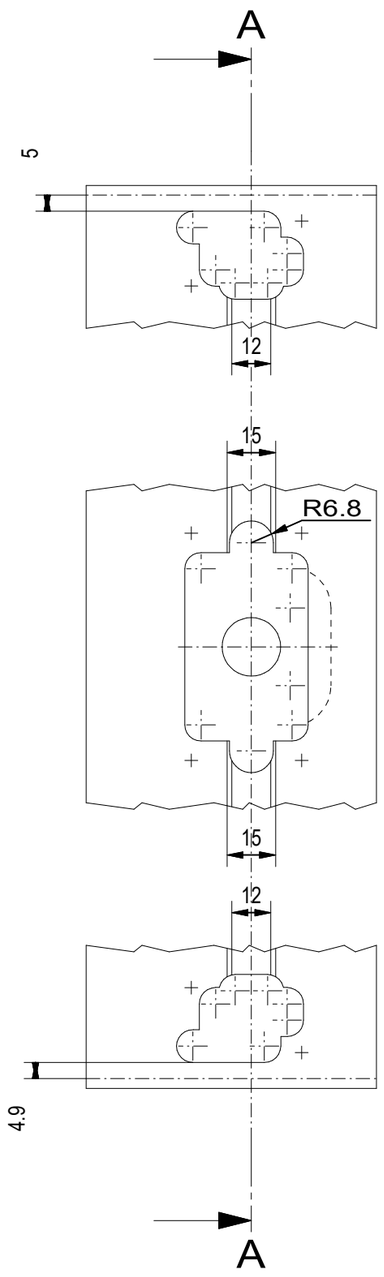

A-A

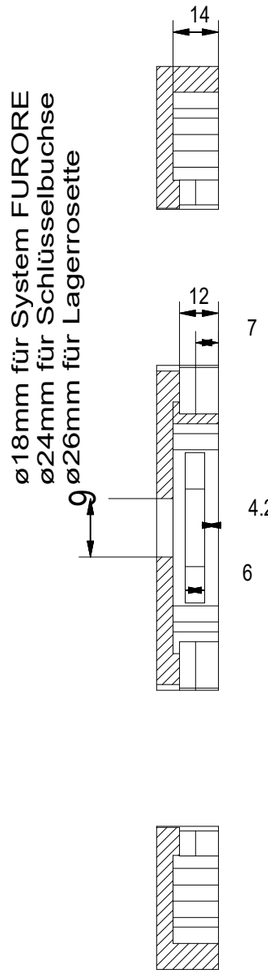

② Abb. montiert

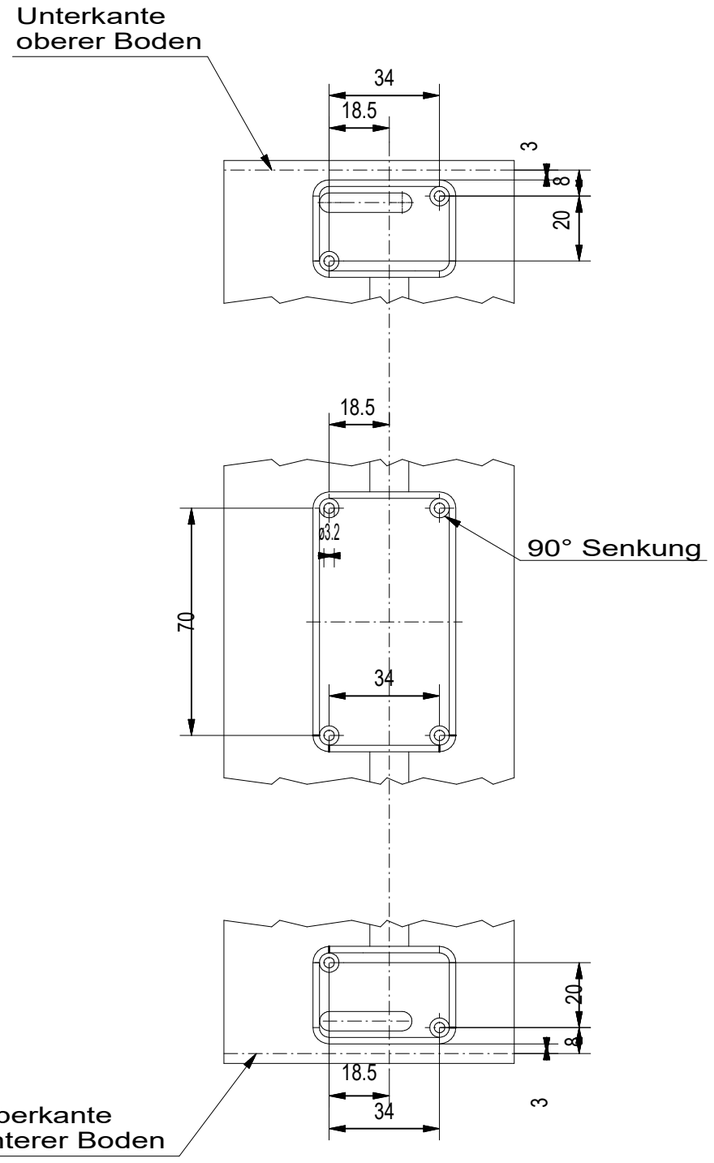

unbemaßte Radien R5